

Katasterplan amtliche Vermessung

1:500

Gemeinde Zollikon

Alle Rechte an diesem Plan verbleiben bei der Gemeinde. Die Vervielfältigung ist nur für den internen Gebrauch gestattet. Jede weitere Verwendung, insbesondere die Überführung des Planinhaltes in ein EDV-System oder die Reproduktion zur Veröffentlichung oder zu gewerblichen Zwecken ist bewilligungs- und gebührenpflichtig. Legende: www.vermessung.zh.ch © Amtliche Vermessung

Der Plansatz enthält die Elemente der öffentlich-rechtlichen Eigentumsbeschränkungen gemäss § 5 KVAV. Ihre Gültigkeit ist bei den zuständigen Stellen abzuklären (Gemeinde, zuständige kantonale Ämterstellen).


Unterstrichene Katasternummern bezeichnen noch nicht rechtsgültige Grundstücke.



Erstellt: 07.12.2011 / stefan.schori
Nachführungsgeometer: J. Jahn

(Bestätigung im Sinne von § 3 Abs. 1 lit. a BV)

SMR
Sennhauser, Werner u. Rauch AG
Bergstrasse 20
8702 Zollikon
Tel. 8702 Zollikon

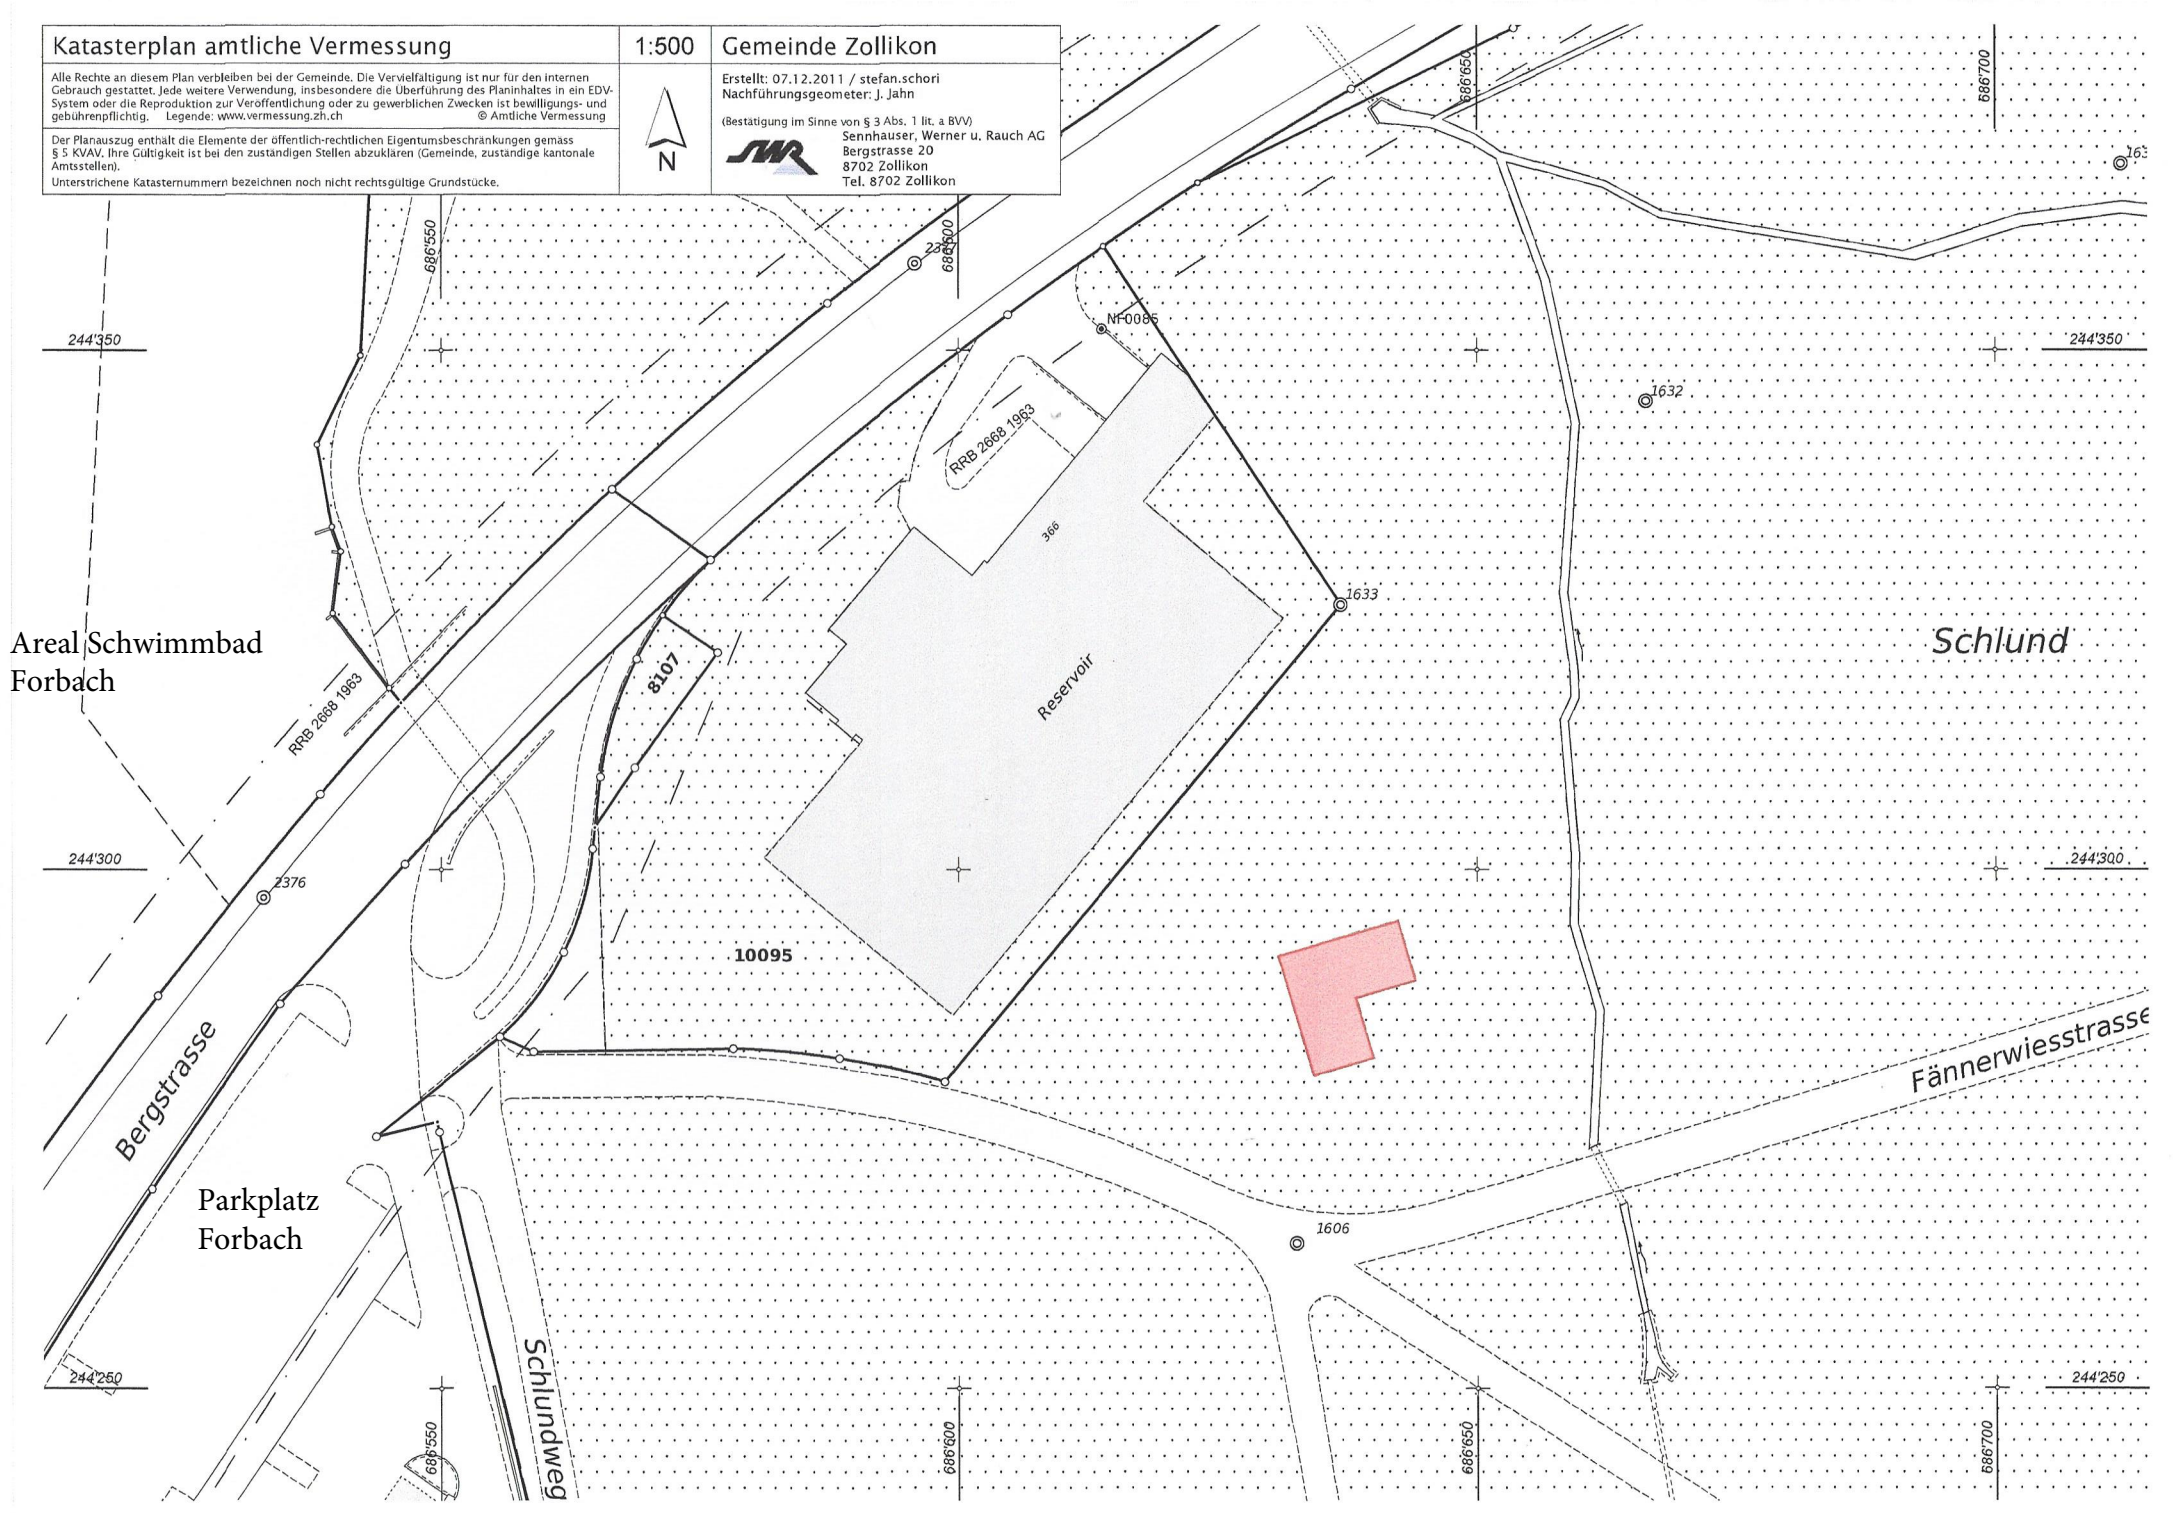

Areal Schwimmbad
Forbach

Schlund

Bergstrasse

Fännerwiesstrasse

Parkplatz
Forbach

Schlundweg

Reservoir