

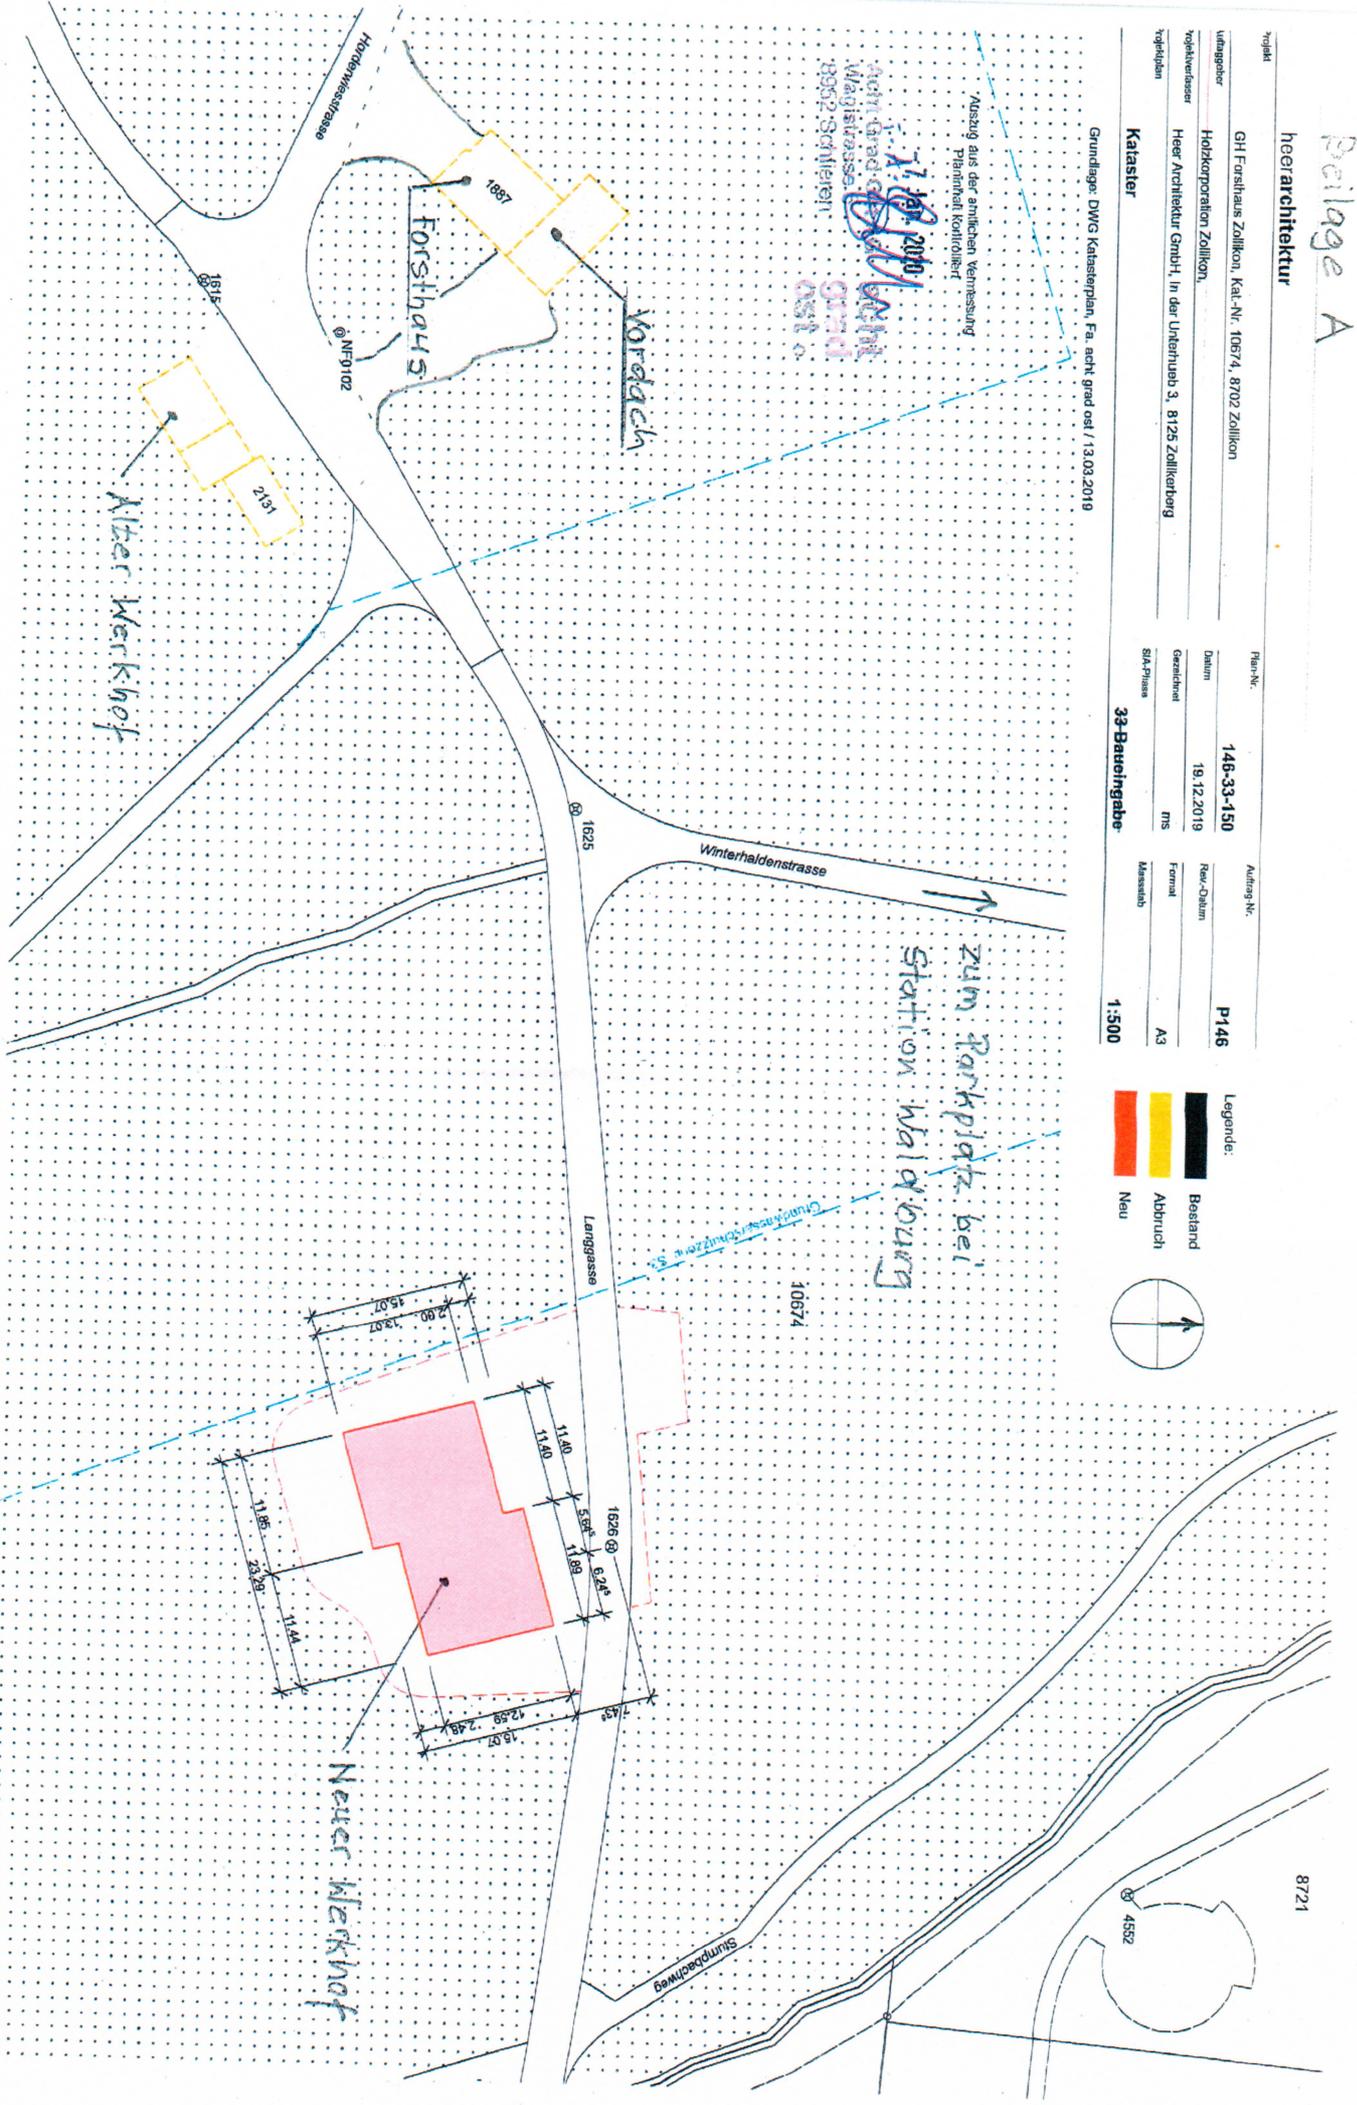
Beilage A

heerarchitektur

Projekt	GH Forsthaus Zollikon, Kat.-Nr. 10674, 8702 Zollikon		Auftrag Nr.	P146
Umfanggeber	Holzkorporation Zollikon		Rev.-Datum	19.12.2019
Kontaktperson	Heer Architektur GmbH, In der Unterehnen 3, 8125 Zollikoberg		Formal	A3
Kopiehalter	Kataster		Massstab	1:500
Grundlage	DWG Katasterplan, Fa. aacht.grad.ost/13.03.2019			

Legende:

- Bestand
- Abbruch
- Neu

Ort, Datum / Unterschrift Auftraggeber

Ort, Datum / Unterschrift Planverfasser